



Contact Technique :

Clément LEGUIDCOQ

+33 6 67 68 12 11

www.lepetitgrain44.fr

lepetitgrain44@gmail.com

Fiche Technique « Le Petit Grain »

Version 9 juin 2026

Espace scénique :

- Hauteur sous gril : 4,8m
- Hauteur sous manteau :
- Ouverture : 6,6m
- Profondeur : 5,2m (dont proscénium : 1m)
- Hauteur : 90cm
- Plancher au sol couleur bois clair + tapis
- 2 escaliers sur les côtés
- Rideaux de fond de scène, pendrions latéraux type boîte noire fixes
- Rideaux de façade manuel

Sonorisation :

- Façade : Système Hortus 2.1 composé de 2 satellites CXT10 (75W RMS) et d'un caisson de basse de 15" CXT15B (275W RMS) + amplis
- Console numérique berhinger XR18 - 18 entrées + 4 sorties positionnée sur la scène côté cour
- 3 retours amplifiés
- Micros : 1 micro main HF Sennheiser EW100 + 3 SM58 + 1SM57 + 2 beta 98
- 2 DI Box mono + 1DI Box stéréo Berhinger
- 3 pieds de micro perche + 5 sol
- Câblage jack + XLR + multipaire + secteur + multiprise

Lumières :

- Contrôleur RTS DMX sur iPad ou sunlite sur ordinateur
- FACES : 2 projecteurs Fesnel 1000W + 3 découpes 650W
- CONTRES : 4 PAR LED 18x18W RGBWAUV + 2 Lyres 100W gobo spot prisme
- CENTRE PLATEAU : Lyre Showtec Shark Zoom one
- LATERAUX : 4 PAR LED 7x18W RGBWAUV
- LECHE RIDEAU : 7 barres LED RGB
- SUR GRILL : 3 découpes 650W
- Eclairage public salle commandable DMX + 2 Stairville Wild Wash 132 LED RGB
- Au-dessus de la scène, un gril en acier sécurisé pour suspendre tout type de projecteur avec des prises électriques

Backline :

- Clavier Roland RD300SX toucher lourd 88 touches
- Nord Electro 3 – 73 touches
- Batterie Tama Rockstar 3 futs, caisse claire, hardware

Matériel à disposition :

- Rideaux divers + taps noir
- Echelle transformable 6m + escabeau
- 23 Bancs

Loge :



Une loge de 12m² est à disposition des artistes et donnent sur la scène derrière le rideau.

Table, chaises

Pas de point d'eau ni de WC

Plan de Feu Le Petit Grain


*

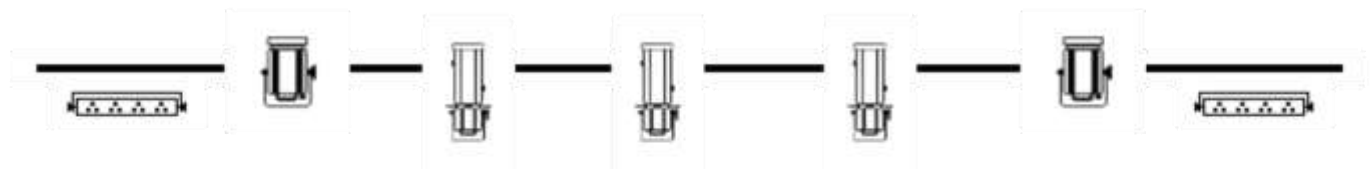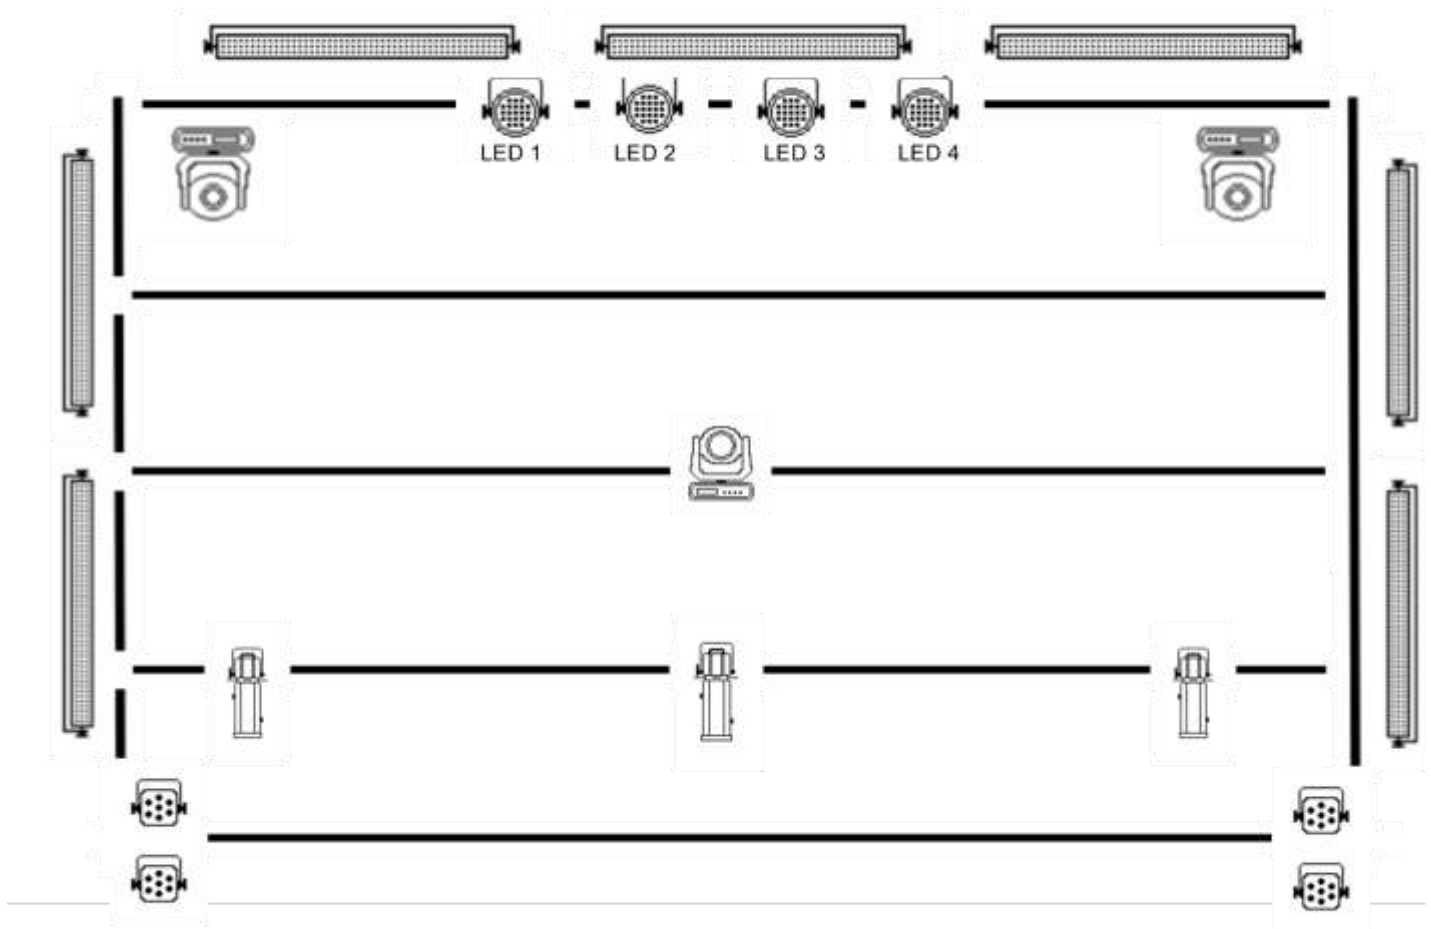

LEGENDE :

- | | | | | | | | |
|---|---|---|---|---|--|---|---|
|  |  |  |  |  |  |  |  |
| Découpes 650W | Fresnel 1kW | Wild Wash LED Public | PAR 64 LED | LYRE SPOT | PAR 64 LED | LYRE WASH | BARRE LED RGB |

Plan de la scène

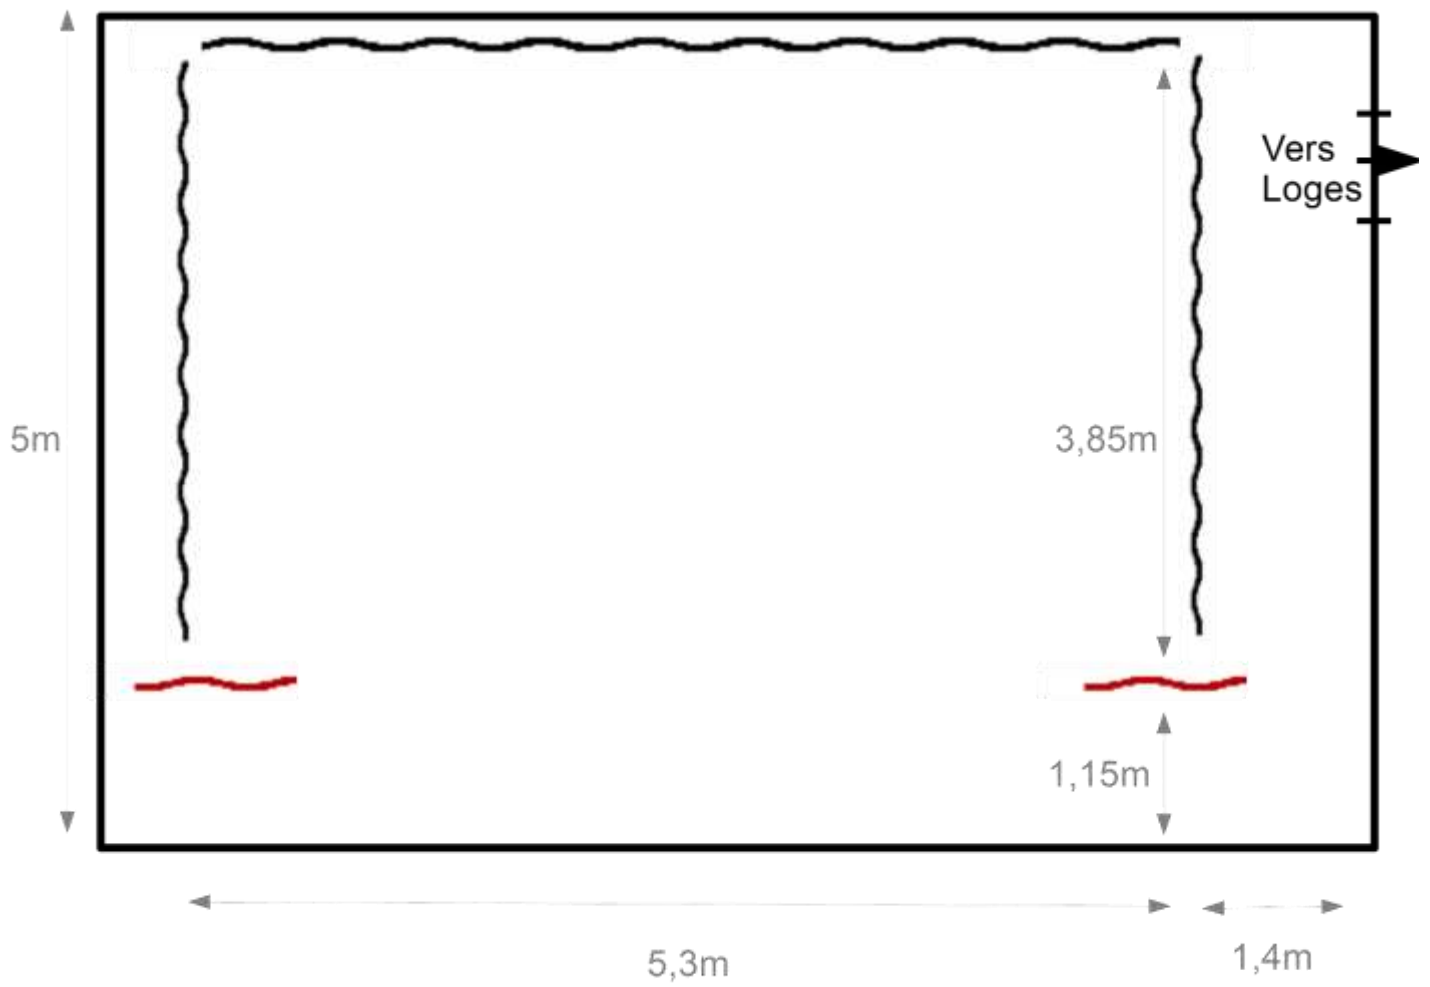

Exemple live :



Patch PETIT GRAIN
22/01/2025

	Type	Nom	DMX
Bloc 1	Fresnel 1000W	Face Jardin	1
	Fresnel 1000W	Face Cour	2
	Découpe 650	Face Centre	3
	Découpe 650	Face	4
Bloc 2	Découpe 650	Contre Chanteur	5
	Découpe 650	2 contres	6
	Trad	-	7
	Trad	Eclairage Public	8
Contres	Shehds LED plat 18x18W RGBWAUV	Contres Jardin	10
	Shehds LED plat 18x18W RGBWAUV	Contre Jardin centre	20
	Shehds LED plat 18x18W RGBWAUV	Contre Cour Centre	30
	Shehds LED plat 18x18W RGBWAUV	Contre Cour	40
Lyre Centre	Showtec Lyre Shark Zoom Wash one	Lyre Wash Zoom Centre	50
Lyres Contre	Shehds Lyre 100W Gobo Spot Prism	Lyre contre Jardin	65
	Shehds Lyre 100W Gobo Spot Prism	Lyre Contre Cour	79
Public LED	LED 7x12W RGBW	Eclairage Public	100
Latéraux	Shehds LED PAR 7x18W RGBWAUV	Latéraux Chanteur Jardin	110
	Shehds LED PAR 7x18W RGBWAUV	Latéraux Milieu Jardin	120
	Shehds LED PAR 7x18W RGBWAUV	Latéraux Milieu Cour	130
	Shehds LED PAR 7x18W RGBWAUV	Latéraux Chanteur Cour	140
Lèches Rideaux	Stairville LED BAR RGB 252	Lèche rideau avant jardin	400
	Stairville LED BAR RGB 253		411
	Stairville LED BAR RGB 254		422
	Stairville LED BAR RGB 255		433
	Stairville LED BAR RGB 256		444
	Stairville LED BAR RGB 257		455
	Stairville LED BAR RGB 258	Lèche rideau avant cour	466